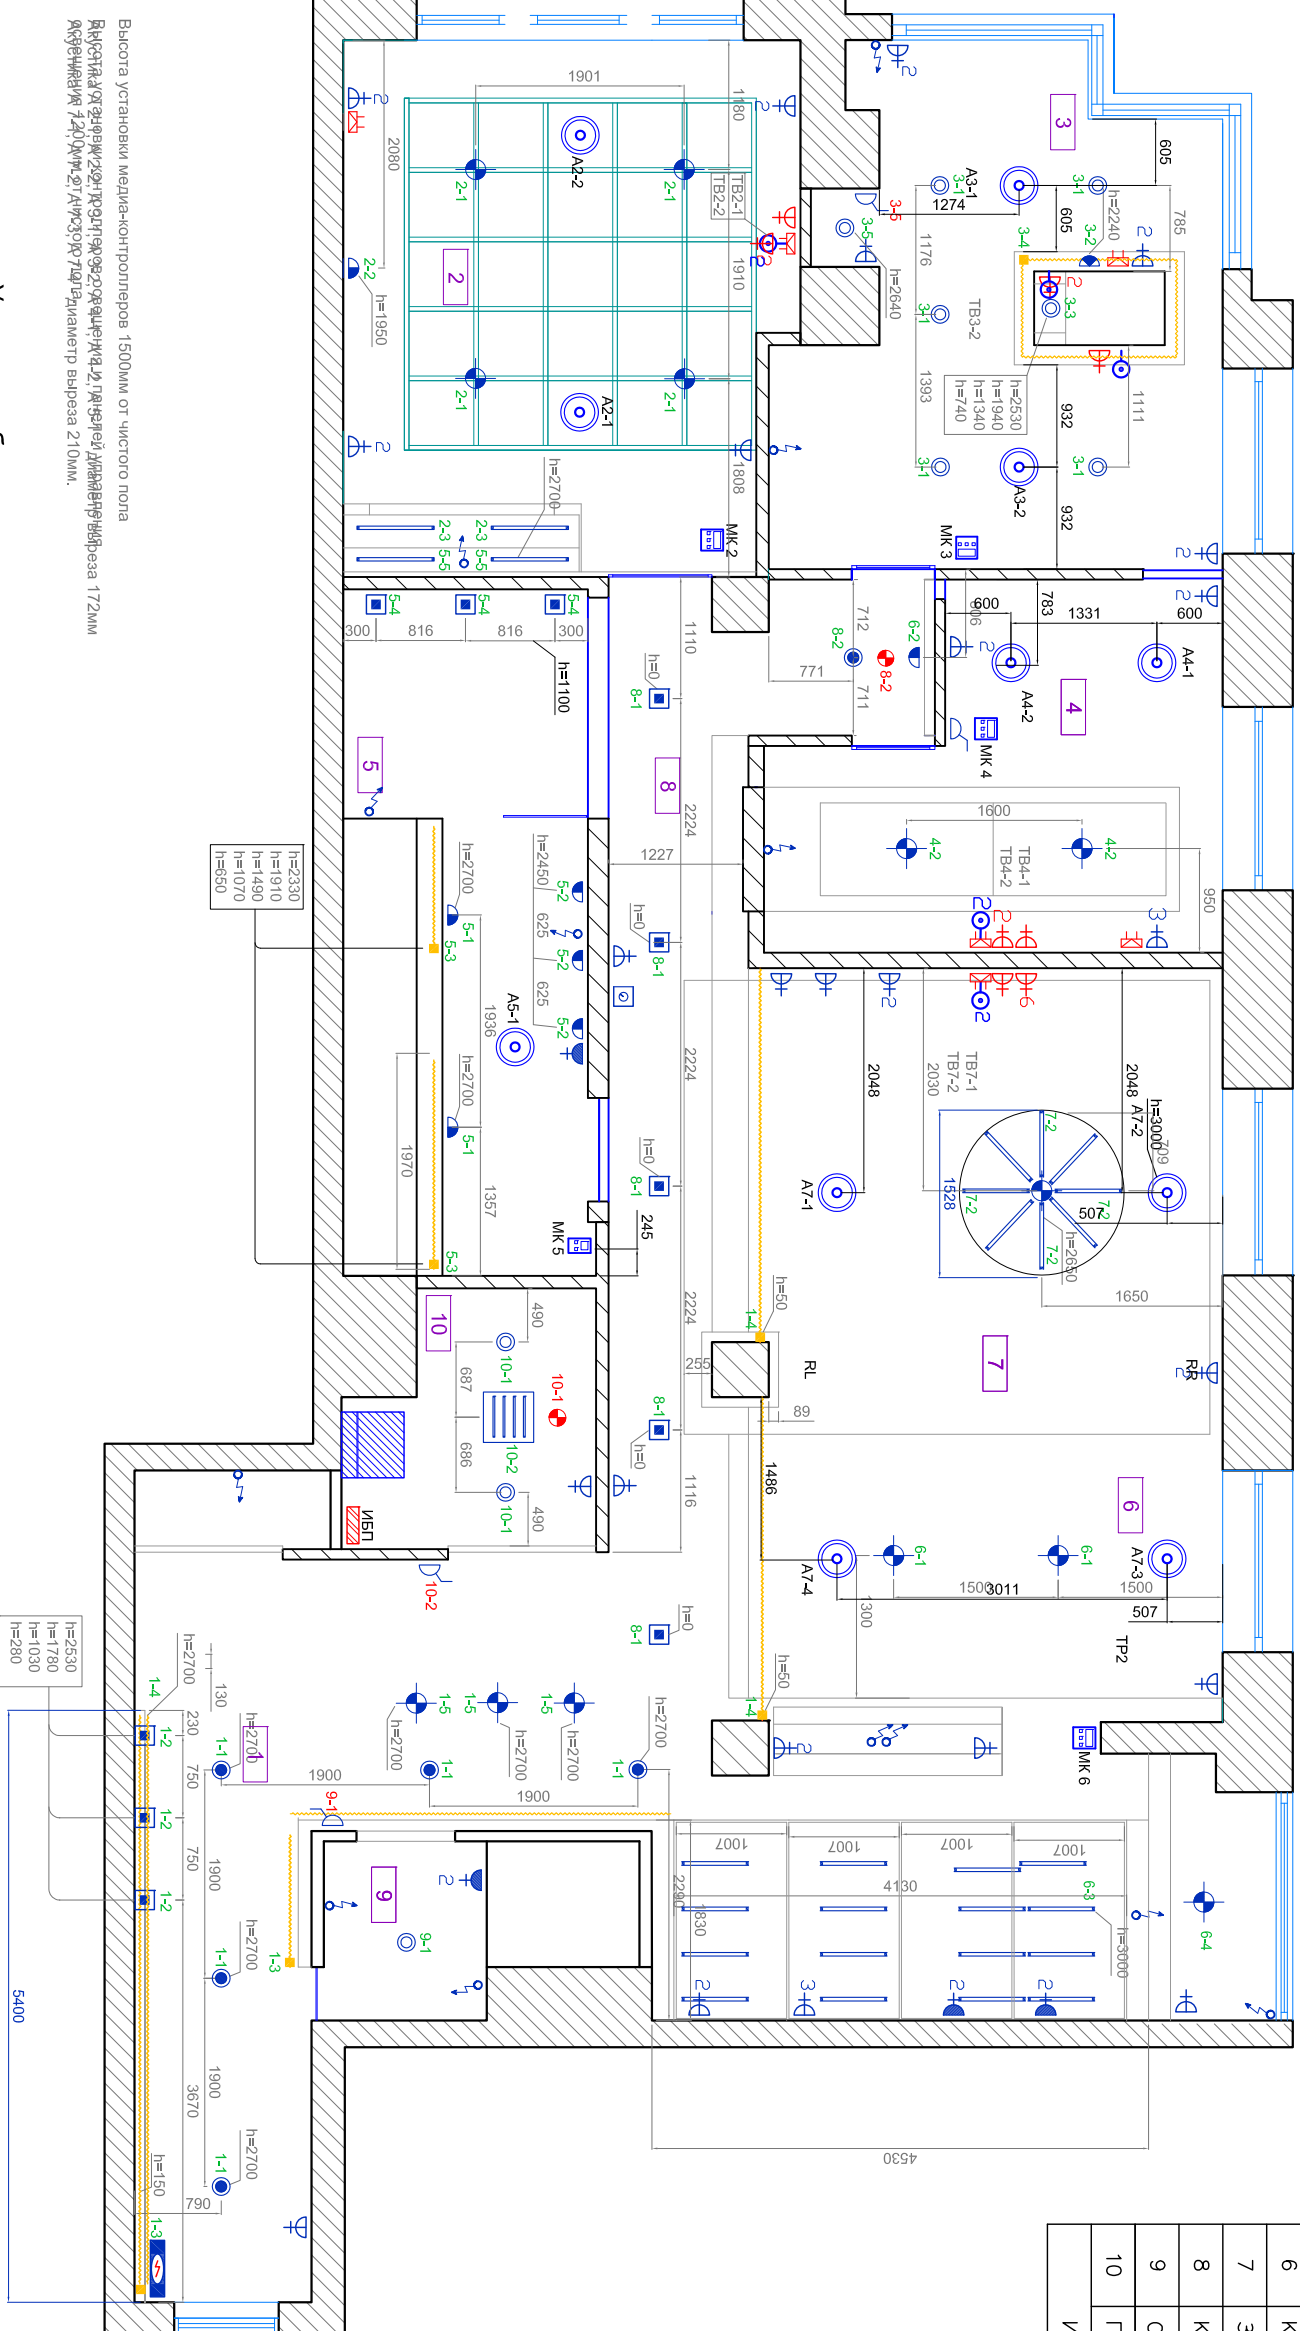


1	Гостиная	98.22
2	Спальня	21.91
3	Комната для гостей	19.00
4	Комната для мальчика	13.17
5	Ванная	15.73
6	Кухня	
7	Зал	
8	Коридор	
9	С/У	
10	Горгероб	
Итого:		168,03

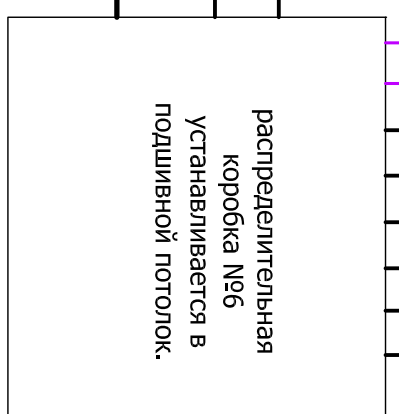
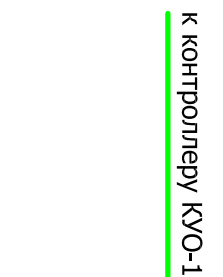
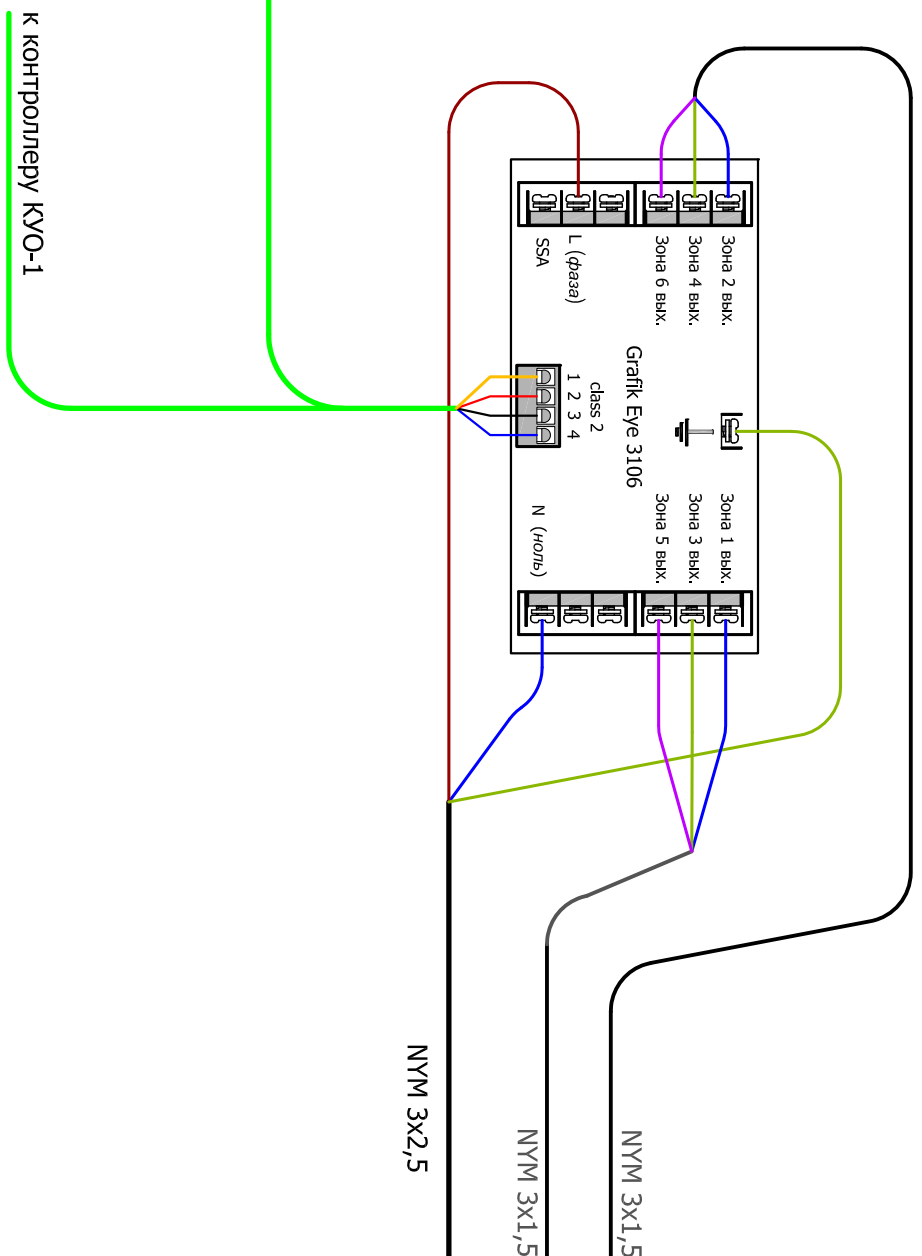
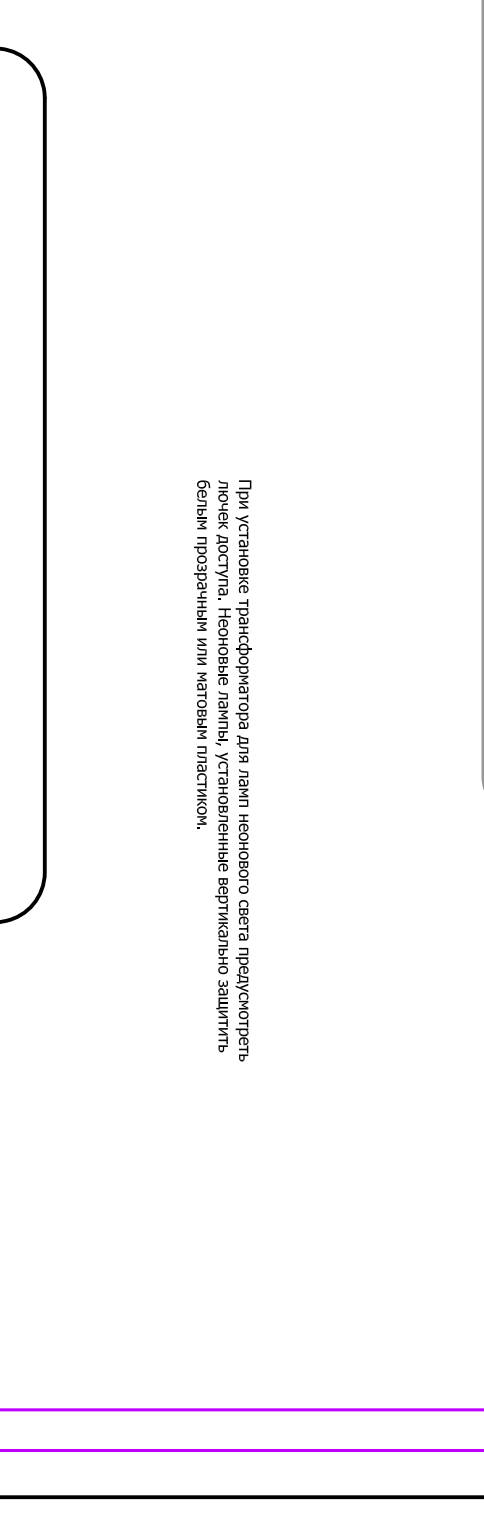
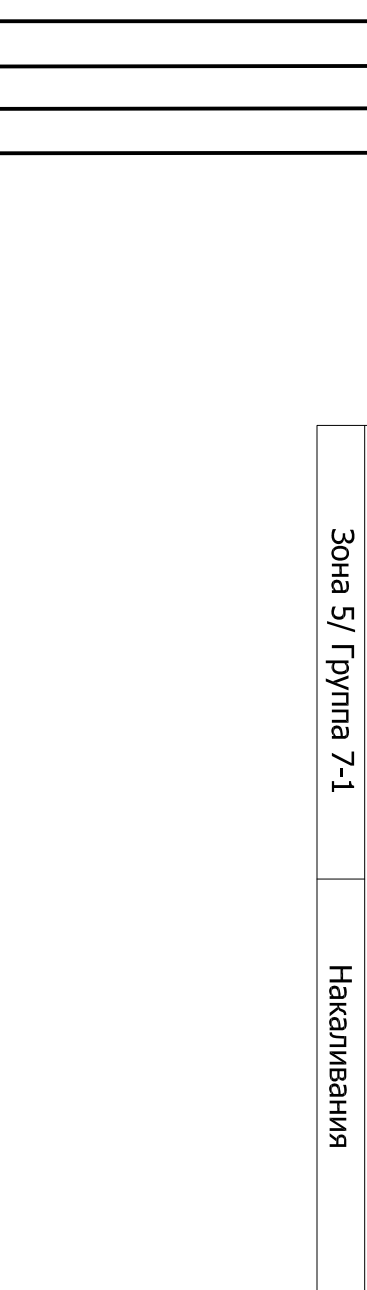
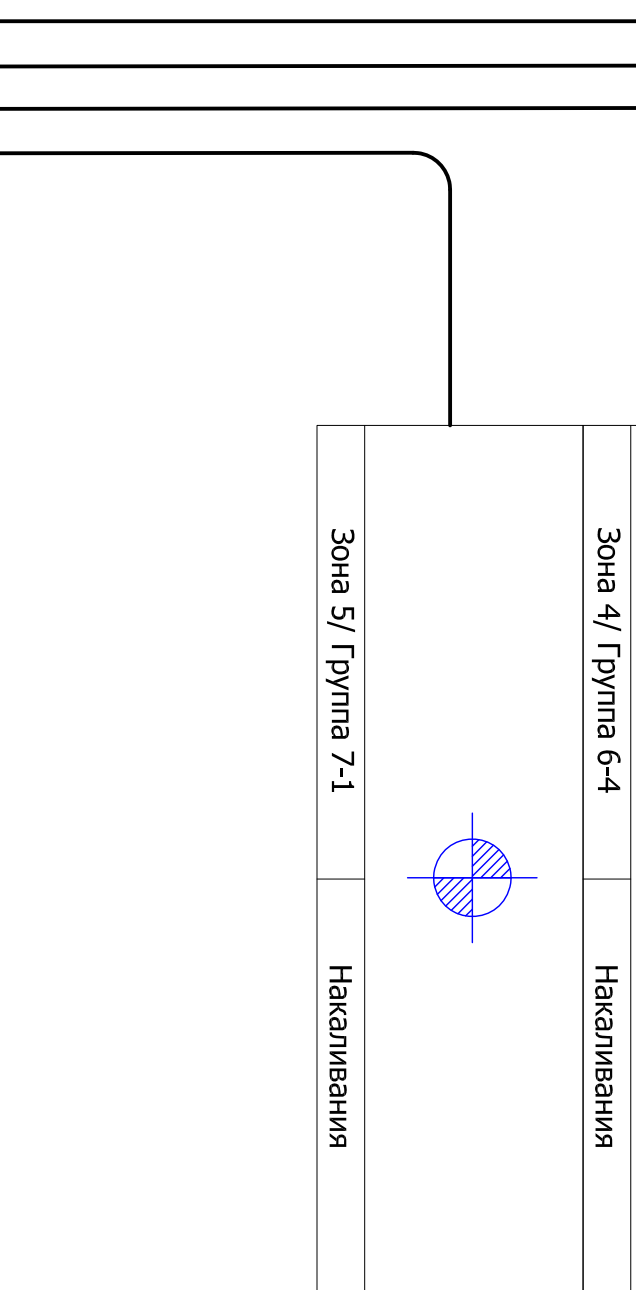
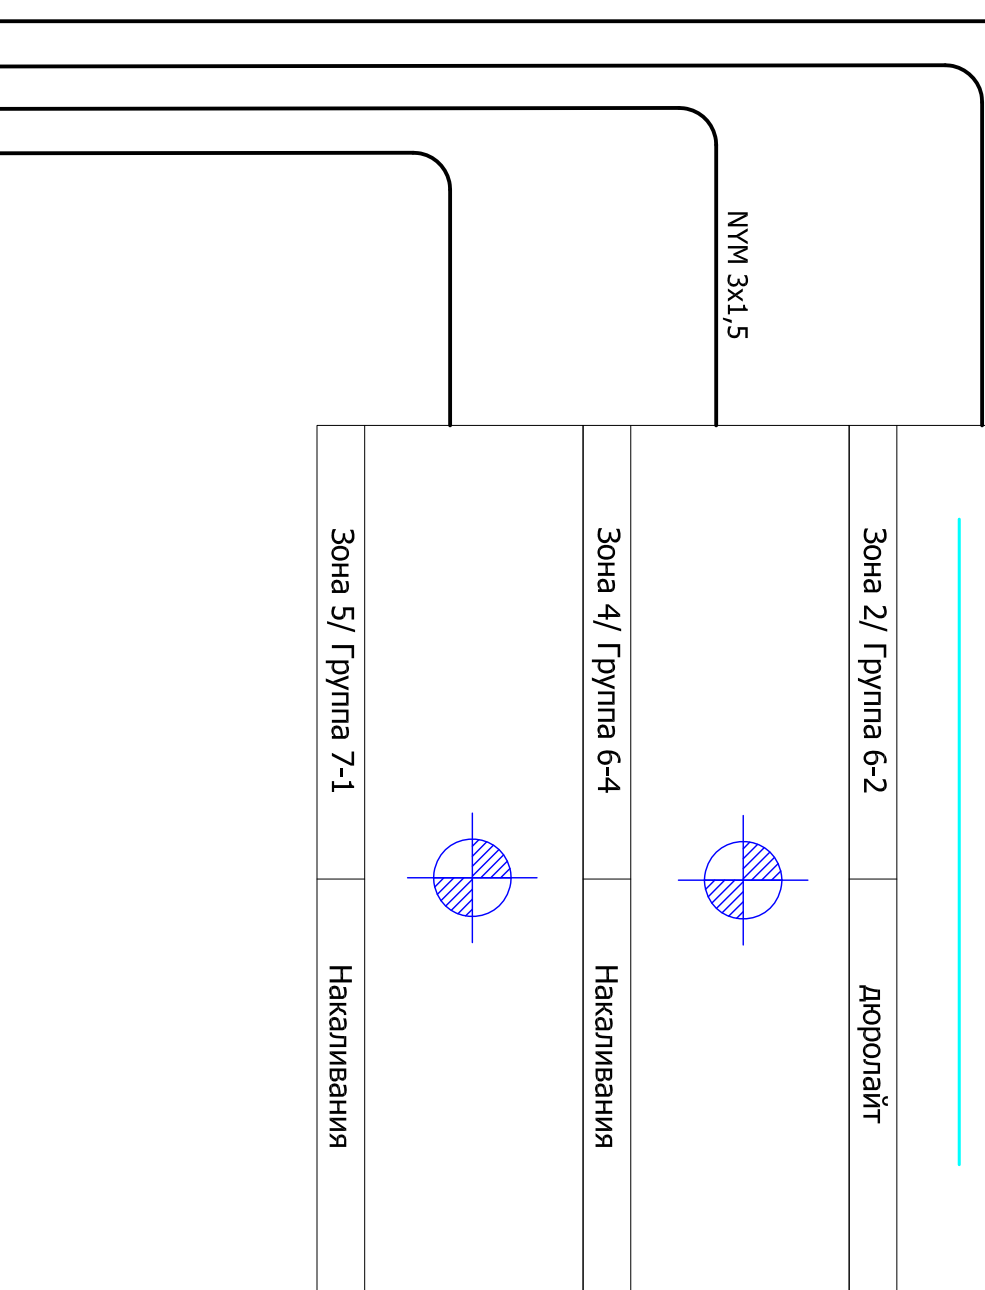
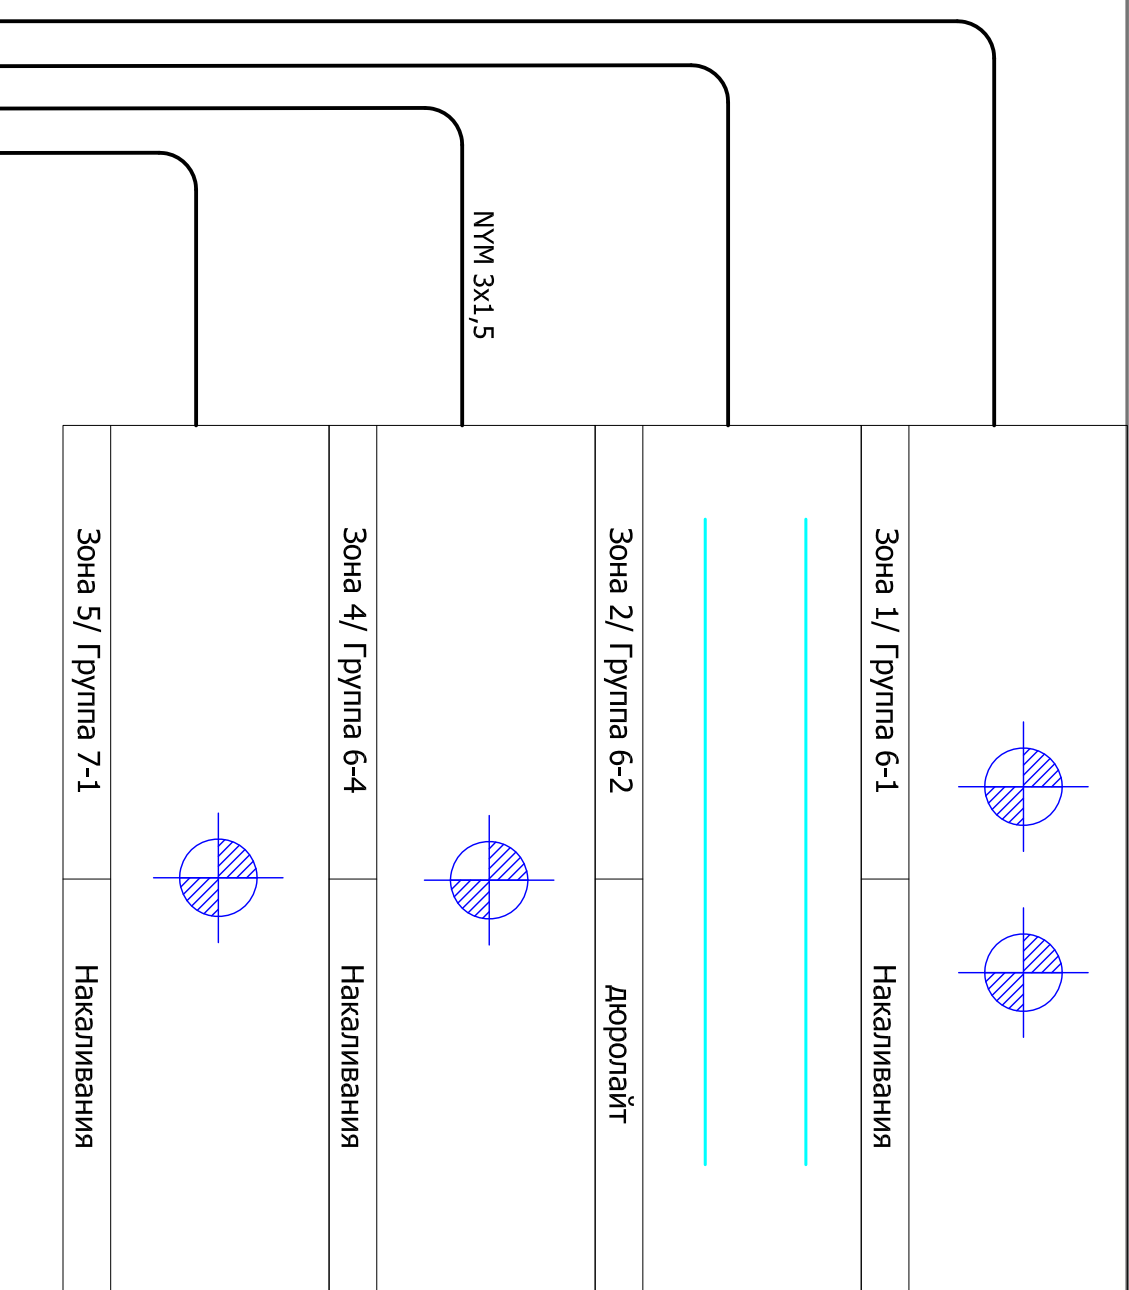
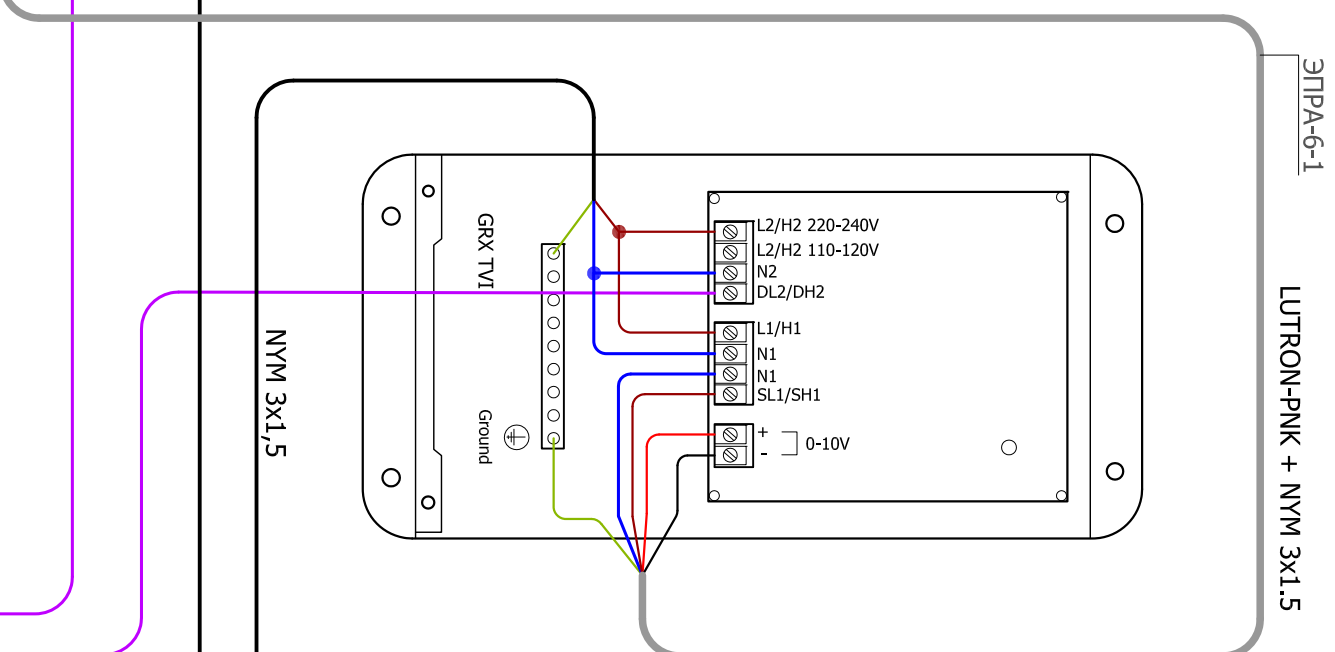
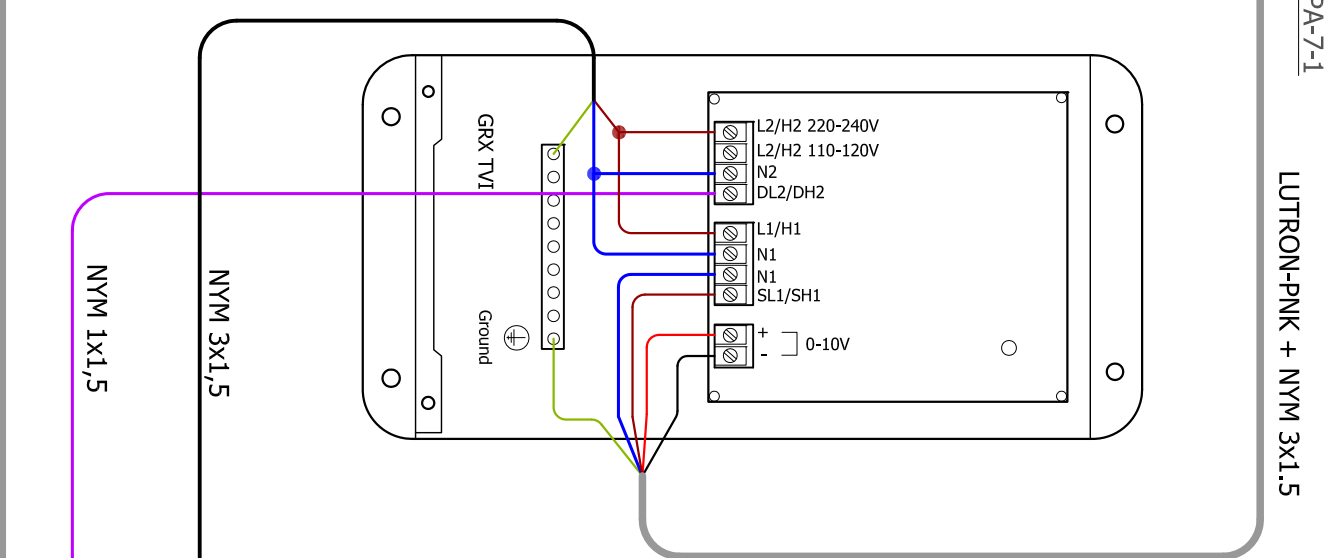
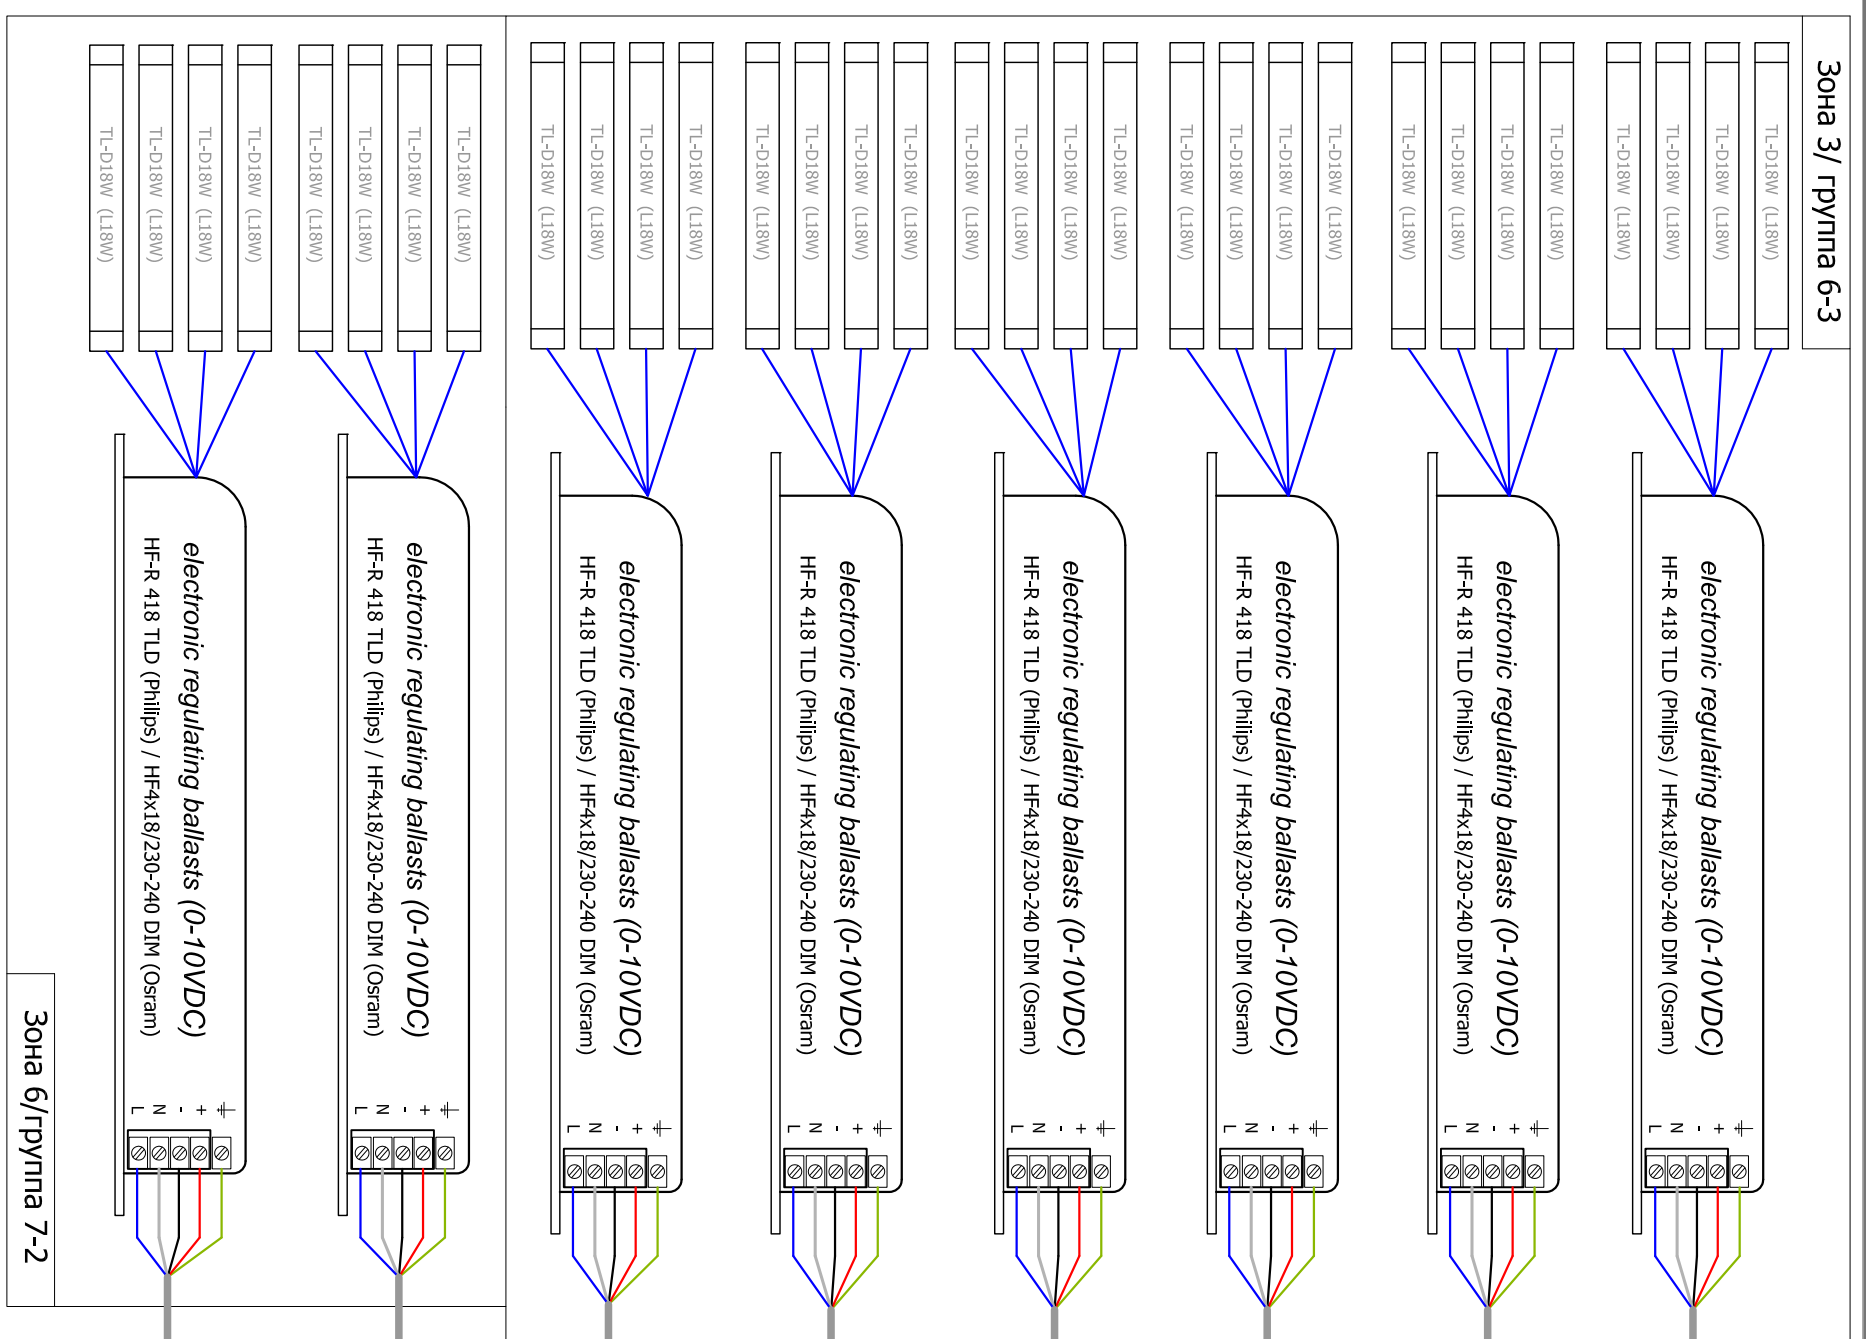


Высота установки медиа-контроллеров 1500мм от чистого пола
Высота установки розеток 300мм от чистого пола
Высота установки выключателей 1720мм от чистого пола
Высота установки светильников 2100мм от чистого пола

Условные обозначения

Обозначения	Пояснения	Выход кабеля
Свет-к, устанавливаемый в пол (стены)	2	Количество модулей в розетке
Накладной светильник (плафон)	2	Кол-во розеточных модулей
Люстра	Розетка ТВ	Розетка ТВ
Устанавливаемый свет-к. потолочный (спот)	Розетка информационная (2 модуля)	Блок бесперебойного питания
Бра (настенный светильник)	Датчик движения	Датчик движения
Подсветка картин, столешницы	Лампа люминесцентная	Лампа люминесцентная
Выключатель однополюсный	Цит. этажный ЭЛ	Цит. этажный ЭЛ
Выключатель кнопочный	Кабель управления радиаторами	Кабель управления радиаторами
Маркерная группа светильников	Колонки настенные ДК	Колонки настенные ДК
Розетка сигнальная бытовая	Панель управления мультимедийной системой	Панель управления мультимедийной системой
Розетка влагозащитная	Акустика устанавливаемая потолочная	Акустика устанавливаемая потолочная
Терморегулятор теплого пола		
Шкаф теле-коммуникаций		
Розетка гарантированного питания		

А-21-Т3				Квартира по адресу: г. Москва, Нахимовский, проспект, д.56			
Техническое задание на разработку проектов ЭО и СС				План помещений с расстановкой оборудования.			
Изм.	Коп	Лист	Недок.	Подп.	Дата	Стадия	Лист
ГАП							
Разработал	Випян Д.						
Проверил	Анисифоров А.						
Директор	Анисифоров А.						
Заказчик							

[illegible]