


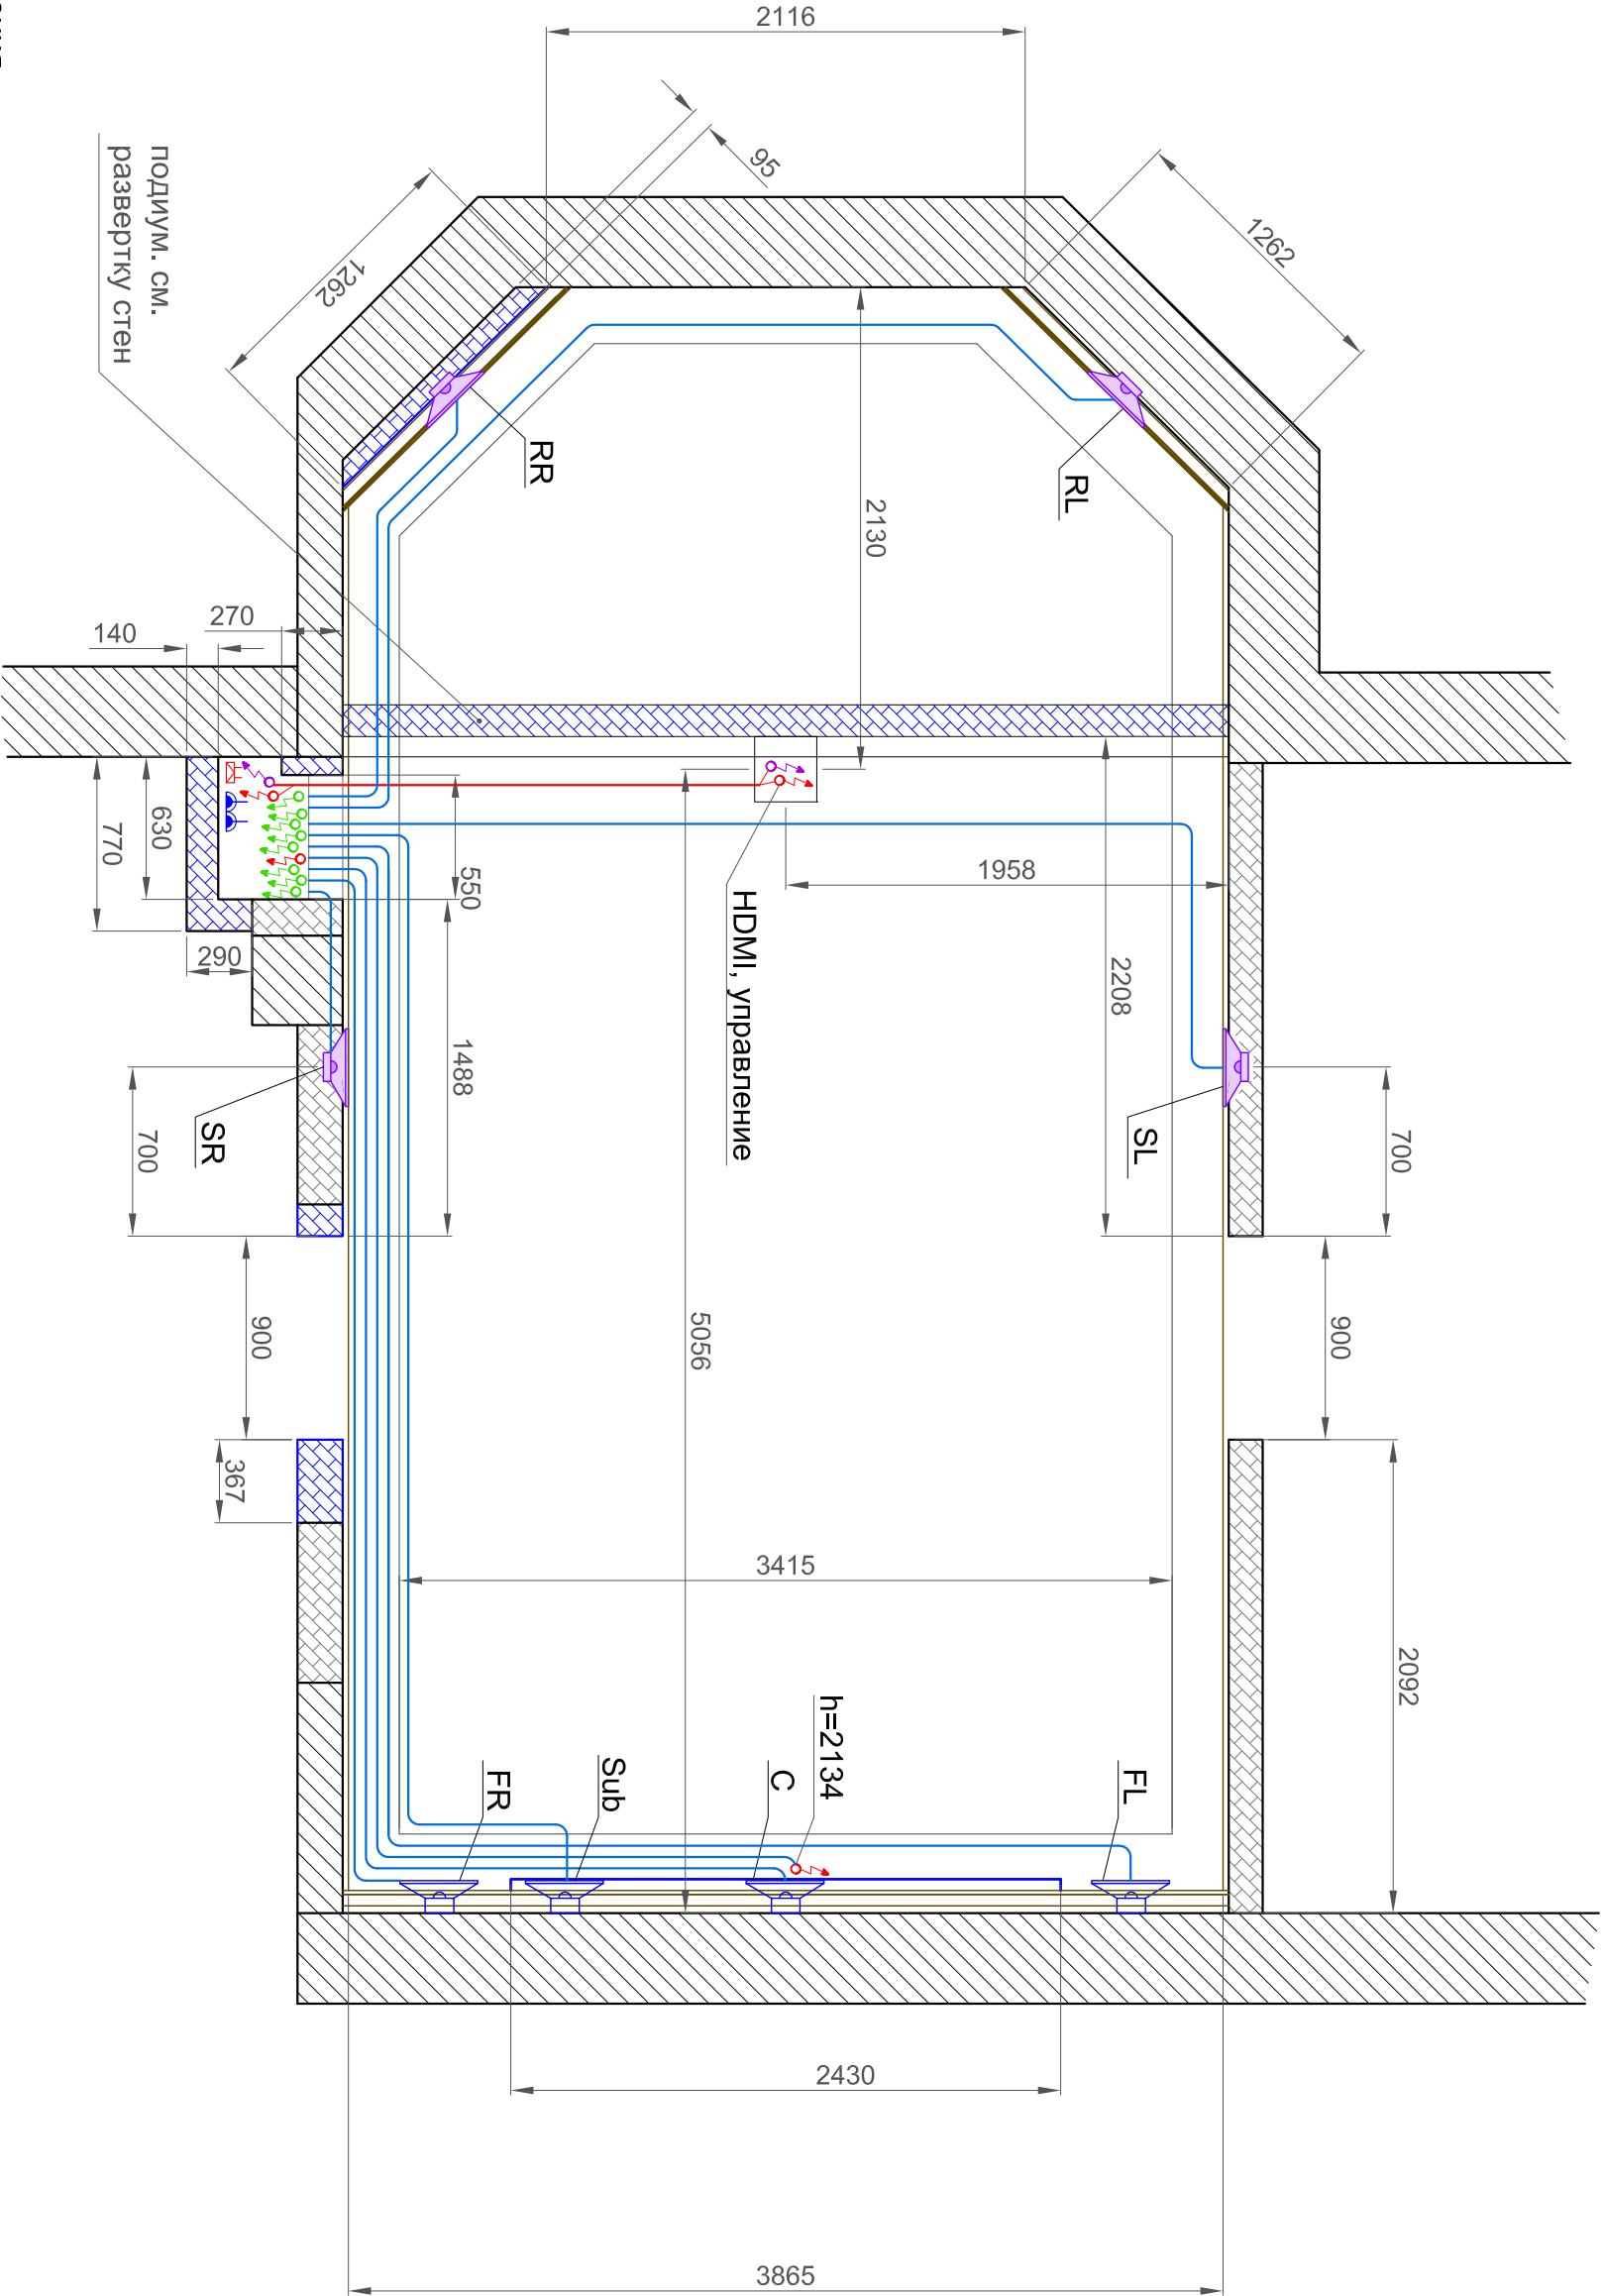


Условные обозначения

Обозначения		Пояснения	Выход кабеля управления
			Труба гофрированная д. 32мм
			Труба гофрированная д. 20мм
			Труба гофрированная д. 25мм
			Розетка ТВ
			Розетка информационная (1, 2 модуля)
			Кабель акустический в гофротрубе д. 20мм
			Выход кабеля акустики ДК

SR, SL - высота установки 1400 от ЧП
SR, SL - высота установки 1300 от ЧП подиума

А-31-ДК					Дом по адресу: г. Новороссийск, п. Южная Озерейка.		
Изм.	Коп	Лист	Недок.	Подп.	Дата	Домашний кинотеатр	
ГАП							
Разработал							
Проверил					06.2011		
Директор						Схема прокладки кабельных трасс ДК. Мультимедиа.	
Заказчик							
						НИ-ТЕСН HOUSE	
						+798877017701 01@nitechhouse.net	

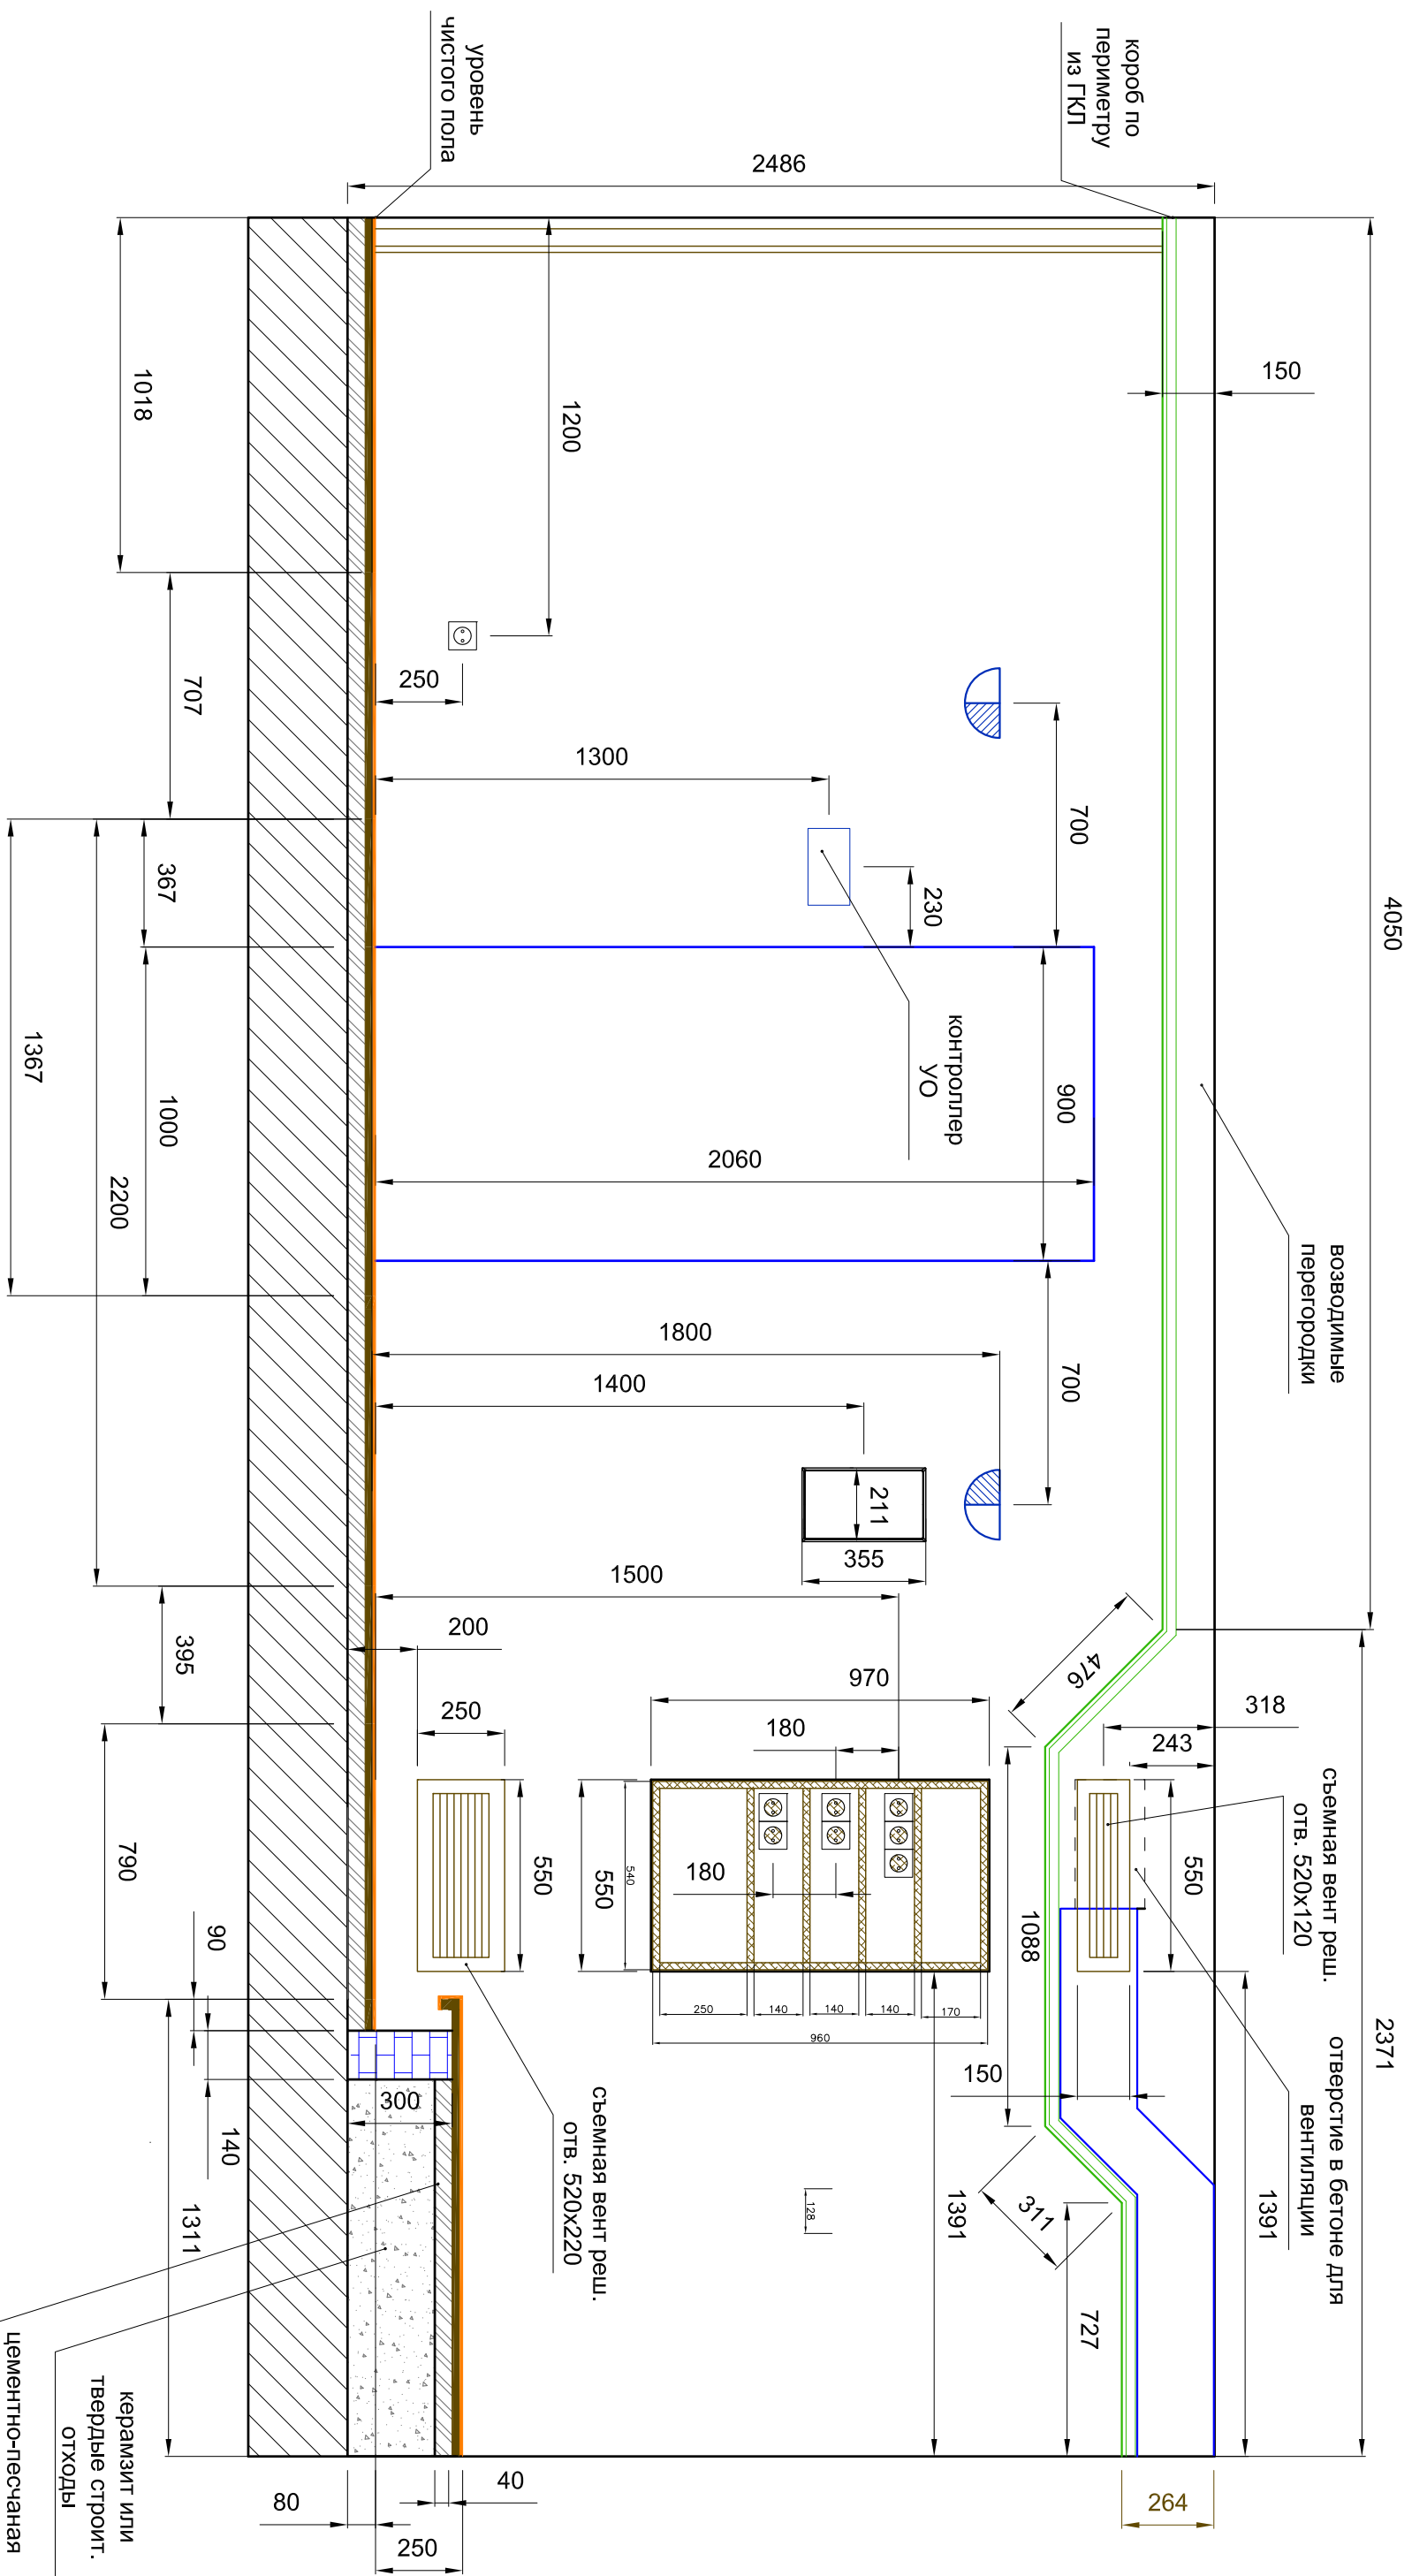

Условные обозначения

Взам. инв. N		1367	
Подпись и дата			
инв.?		подл.	
Условные обозначения			
	Вывод кабеля		Гофротруба д. 32мм
	Термо-регулятор отопления		Кабель акустический
	Выключатель одноклавишный		Кабель витая пара (УТР cat 6)
	Выключатель одноклавишный		Кабель ТВ (RG-6)
	Информационная розетка 2 порта		Кабель силовой (NYM 3x2.5)
	Информационная розетка 1 порт		Гофротруба д. 20мм
	Розетка силовая бытового назначения		Коробка 1г (перетяжная)
	Розетка ТВ		Розетка силовая гарантированного питания

							A-31-DK
							Жилой дом по адресу: п. Южная озере́йка Домашний кинотеатр, мультитирум, мультимедиа подготовка
Изм.	Коп.	Лист	Накл.	Подп.	Дата		Развертка стен. Расположение розеток, прокладка кабеля. Стена 2
Разработал		Анисифоров А.			06.2011		
Согласовано							