



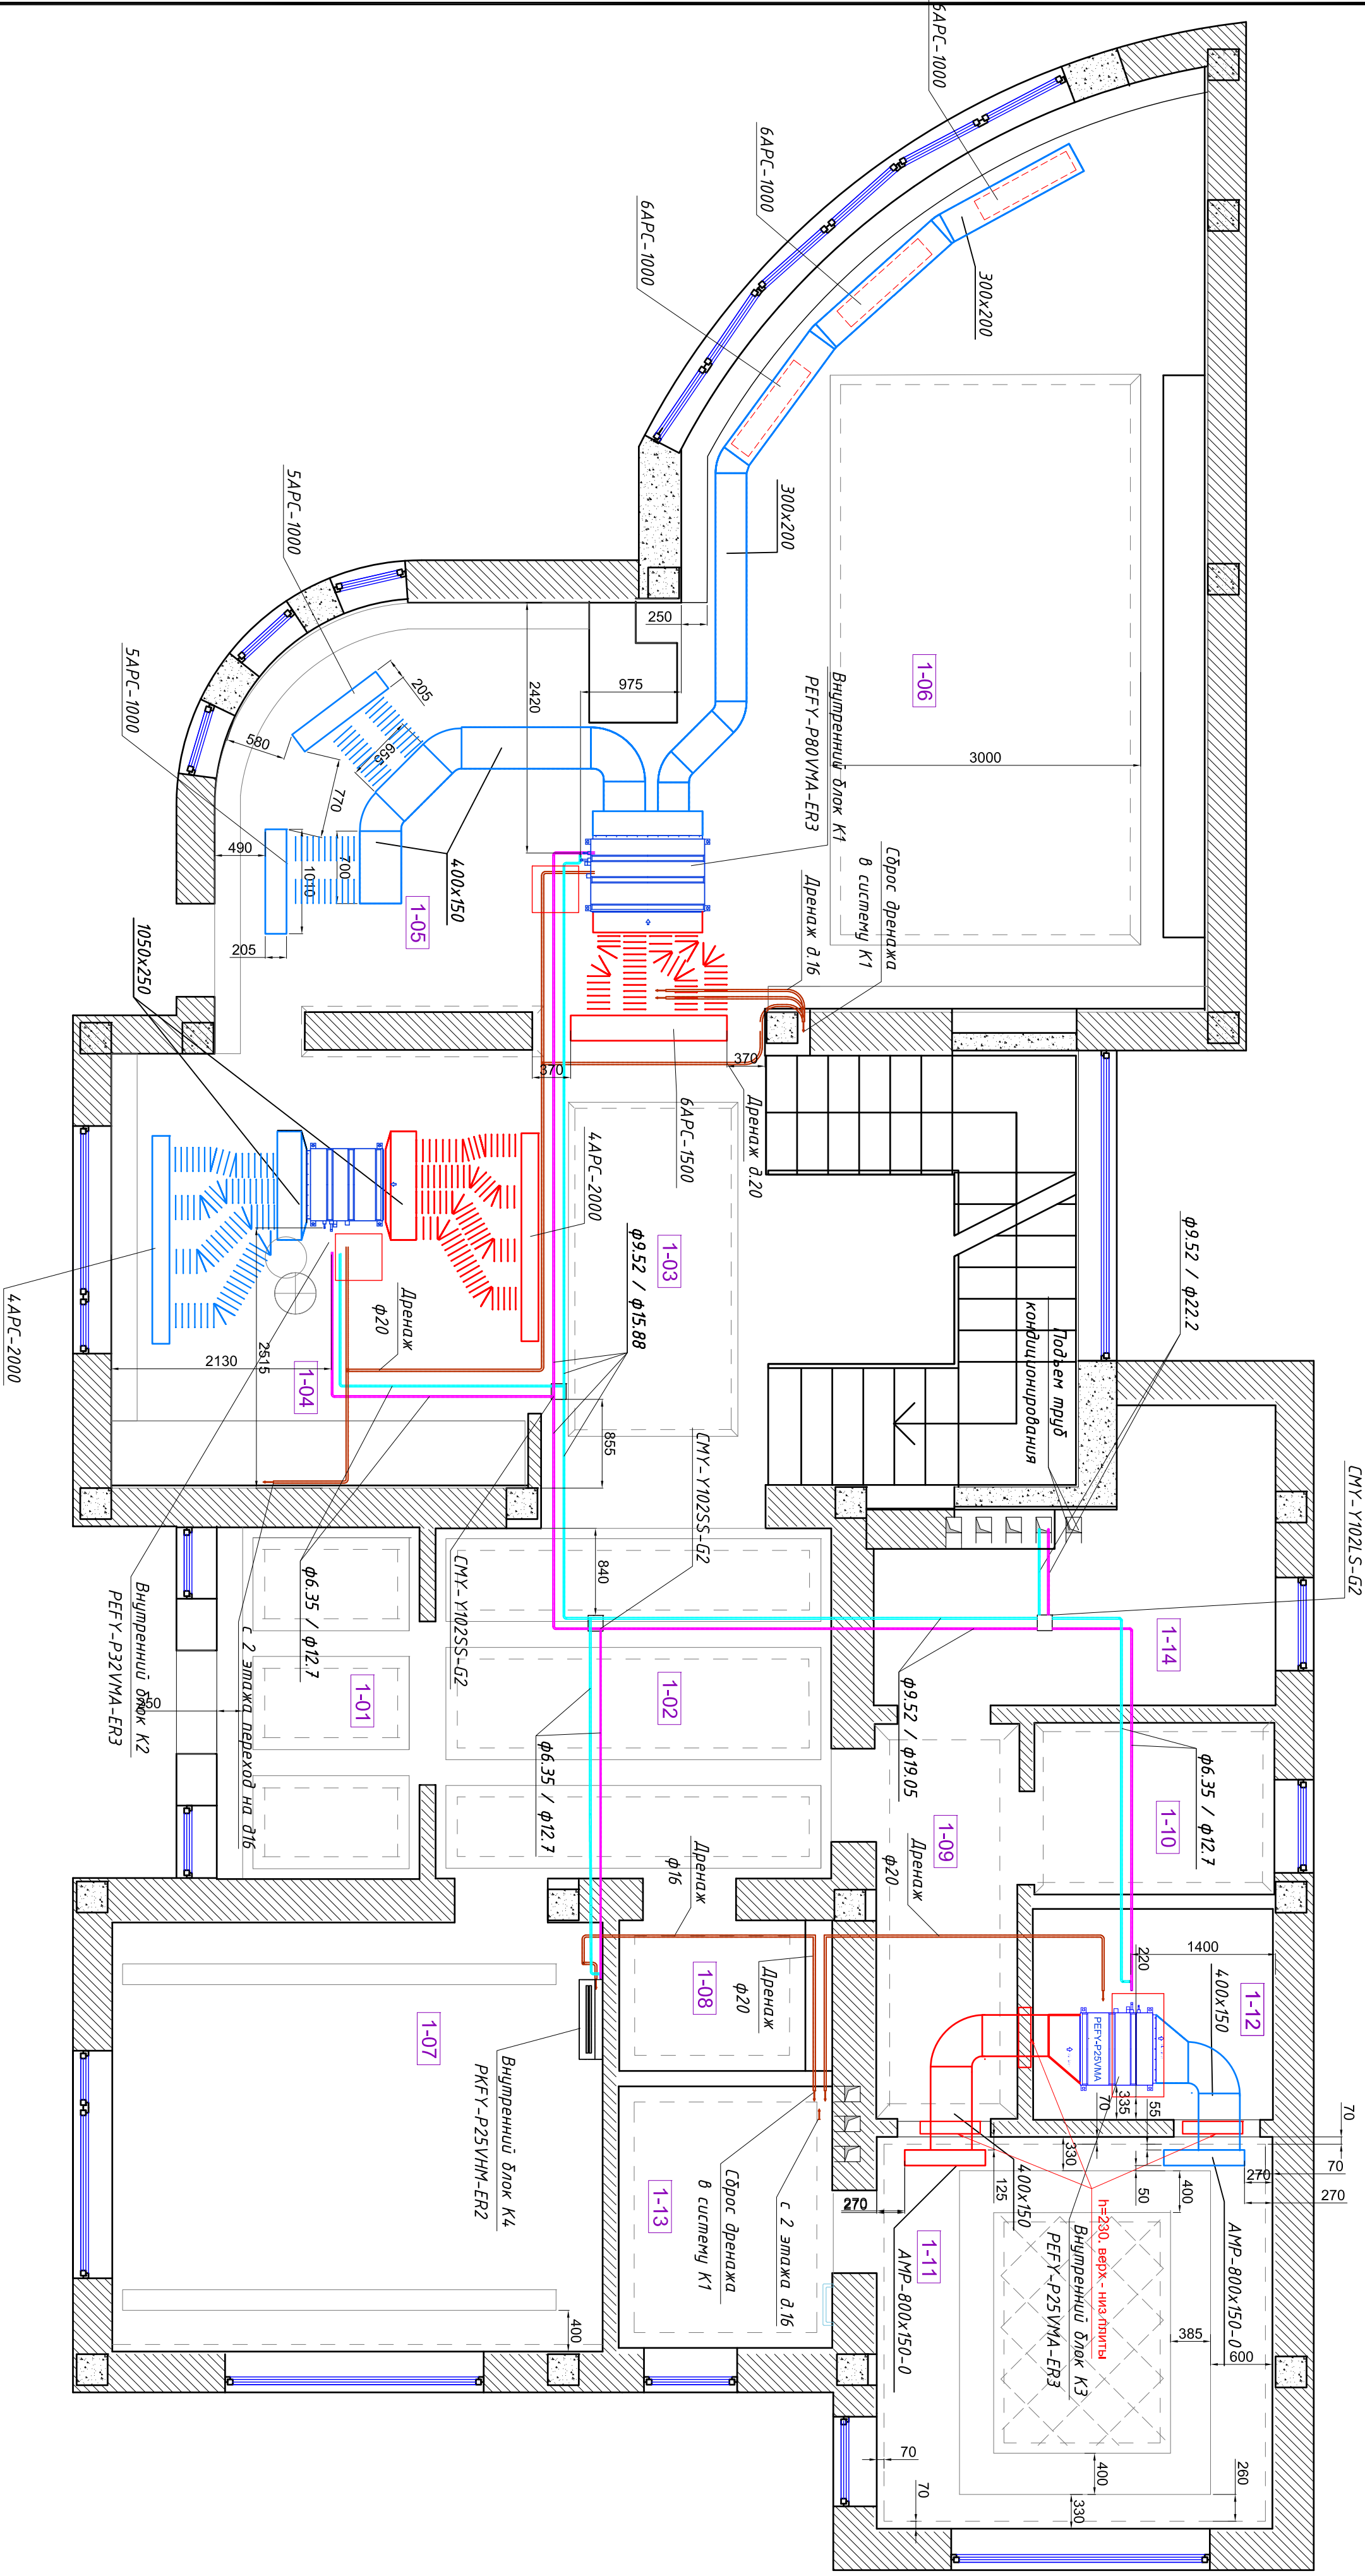

Экспликация 1 этажа

№	Наименование	Площадь м²
1-01	Прихожая	6,8
1-02	Коридор 1	13,6
1-03	Холл	22,8
1-04	Кухня	17,8
1-05	Столовая	18,2
1-06	Гостиная	40
1-07	Кабинет	20,2
1-08	С/у гостевой	2,95
1-09	Коридор 2	7,9
1-10	Прячечная	3,9
1-11	Комната мамы	14,8
1-12	Гардероб мамы	4,9
1-13	С/у	5,35
1-14	Тех. помещение	6,1
1-15	Лестница 1-2	
Итого		307,8

А-47-ОВИК				Жилрой дом по адресу: г.Новороссийск, мк "Сокол"			
Отв. лицо	Ф.И.О.	Подп.	Дата	ул. Андреевская д.44-46			
Разработал	Мнекин А.			Отопление, Вентилляция и Кондиционирование			
Проверил	Анисифоров А.		28.06.18				
Изменения			28.11.18	Кондиционирование. План 1-го этажа			
Заказчик							

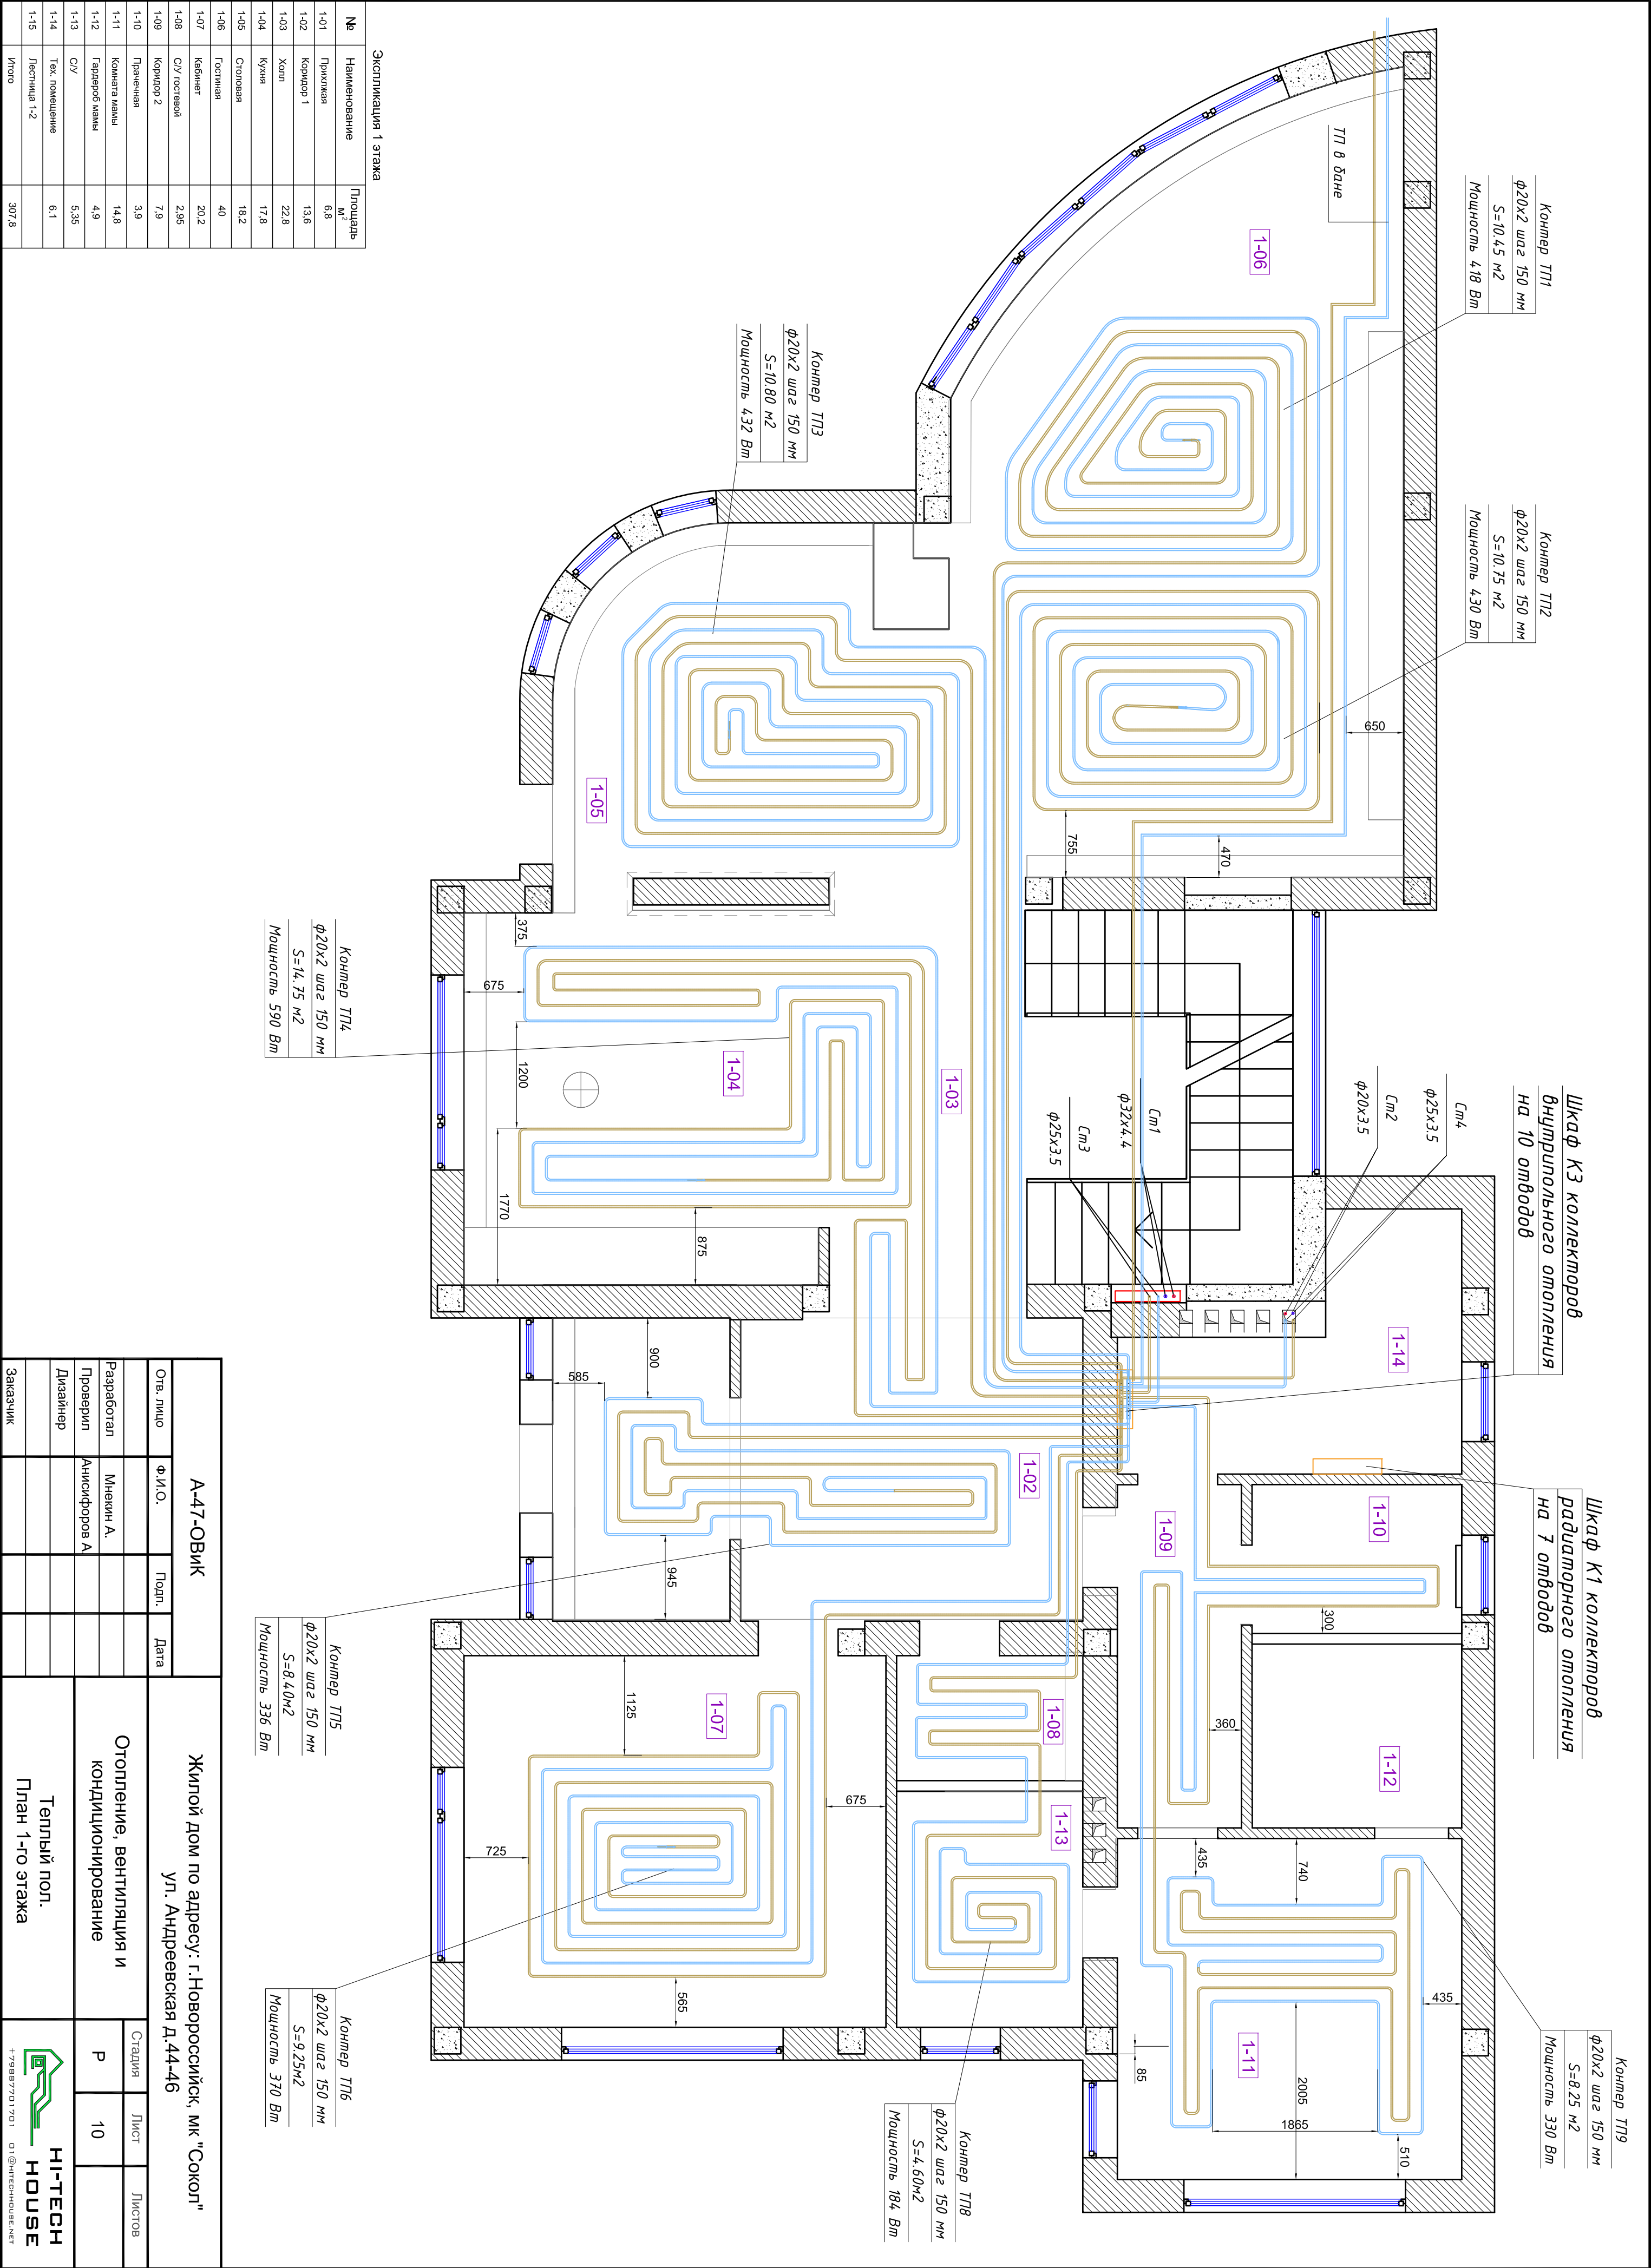

Экспликация 1 этажа	
№	Наименование
1-01	Прихожая
1-02	Коридор 1
1-03	Холл
1-04	Кухня
1-05	Столовая
1-06	Гостиная
1-07	Кабинет
1-08	С/у гостиной
1-09	Коридор 2
1-10	Прячечная
1-11	Комната мамы
1-12	Гардероб мамы
1-13	С/у
1-14	Тех. помещение
1-15	Лестница 1-2
Итого	

А-47-ОВИК				Жилгой дом по адресу: г.Новороссийск, мк "Сокол"			
Отв. лицо	Ф.И.О.	Подп.	Дата	ул. Андреевская д.44-46			
Разработал	Мнекин А.			Отопление, вентиляция и кондиционирование			
Проверил	Анисифоров А.						
Дизайнер							
Заказчик				Теплый пол. План 1-го этажа			
				HI-TECH HOUSE			
				+79867701701 ot@hitechnodev.net			

